


Grundriss Bereich 1

M= 1:50



Systemschnitte A-A' und B-B'

M= 1:50

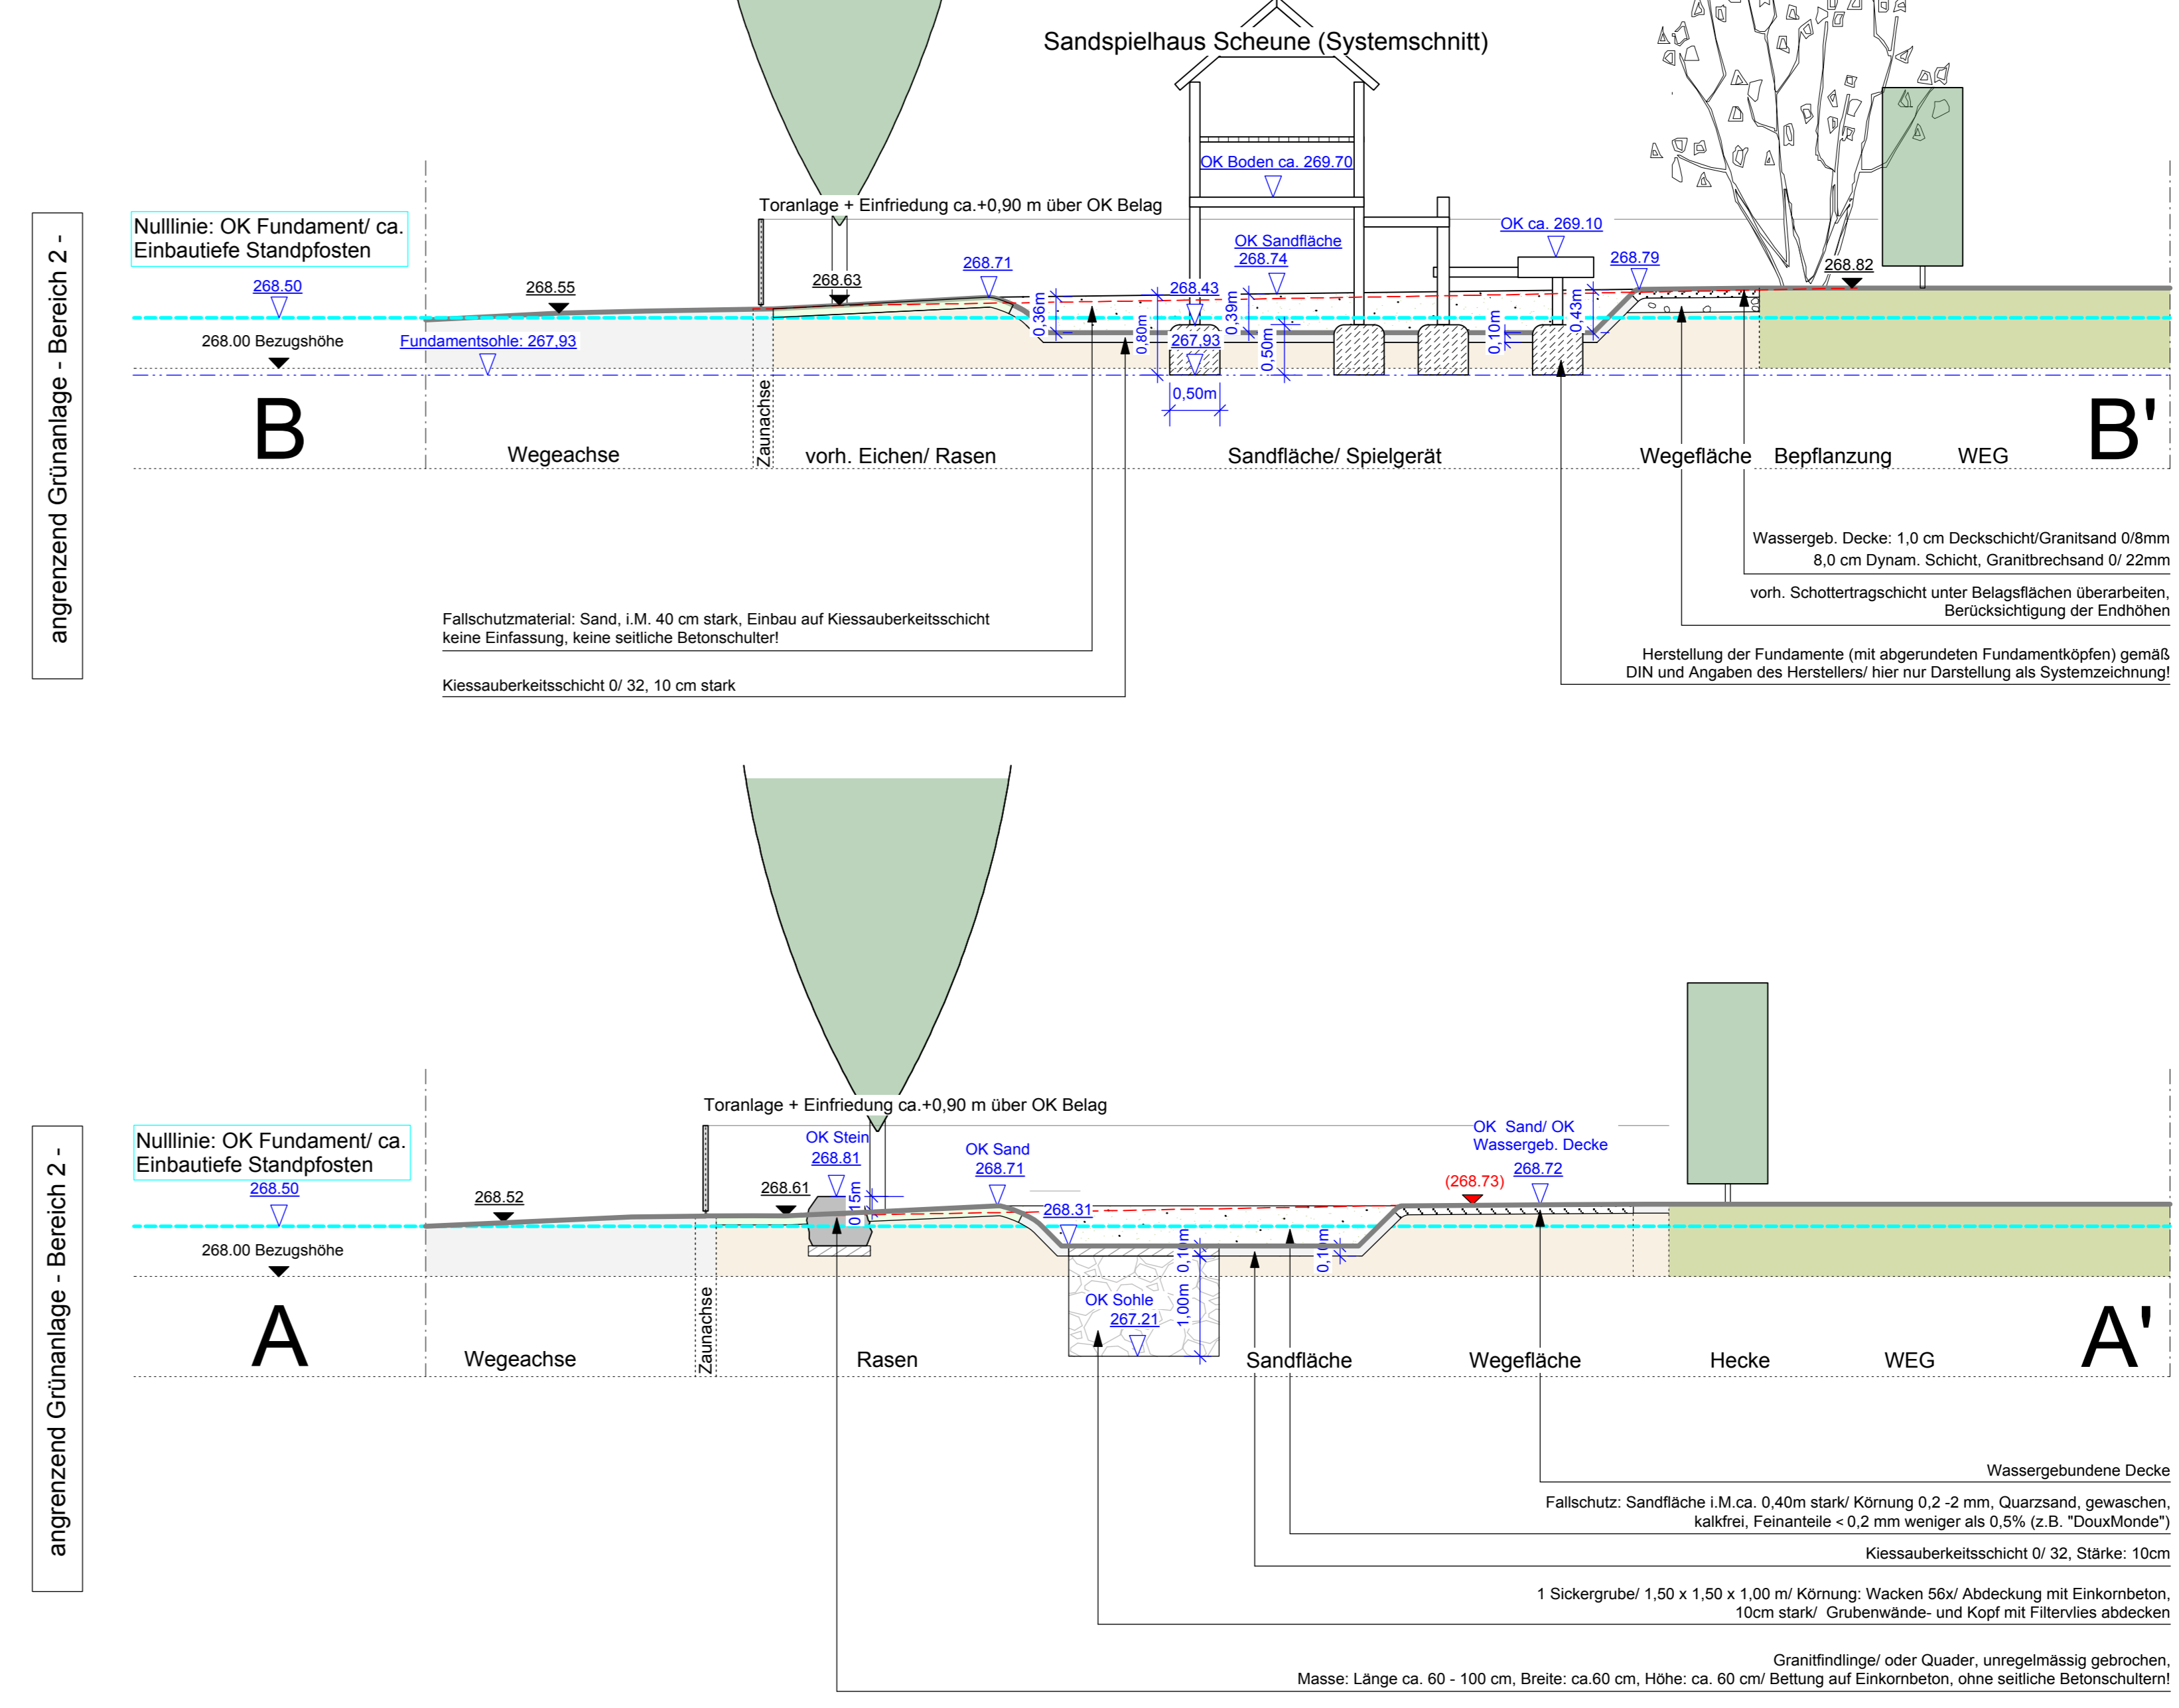

Legende

| | | | | | |
|--------------------|--------------------------------|--|------------------|--|-------------------------|
| OK 307.01 = 307.01 | Bestandhöhe - fix | | Gebäude | | Baum vorhanden |
| OK 307.01 = 307.01 | Höhe - neu | | Rasenflächen | | Baum neu |
| OK 307.01 = 268.82 | Bestandhöhe - alt - überholt | | Bodendecker | | Ziergräser |
| --- -- | Geländeprofil - alt - überholt | | Wassergeb. Decke | | div. neue Ziersträucher |
| --- | Geländeprofil - neu | | Sandfläche | | vord. Beleuchtung |
| | | | vord. Hecken | | |

Alle Maße, Höhen, Material- und Mengenangaben sind vom Bauauftragnehmer bzw. Firma vor Baubeginn zu prüfen, dies betrifft auch die Lage, Höhe und Neigungswinkel aller Versorgungsleitungen (Draht, Erdkabel, etc.). Regenwasser und von Ort aufzunehmendes Entsorgungsmaterial ist zu entsorgen, die Höhenangaben sowie die erforderliche Pflanztiefe sind an die vor Ort bestehende Situation anzupassen. Bei Unklarheiten oder Maßabweichungen ist mit dem Objektbetreiber/Planer Rücksprache zu nehmen. Die Höhenangaben beziehen sich auf NN.

Auftraggeber/ Bauser: **Merzhäuser**
 Umgestaltung Spiel- und Grünbereich 'Im Großacker' Merzhäuser
 Spielanlage/ Bereich 1/
 Grundriss/ Systemschnitte A-A'/ B-B'
 Maßstab: 1:50
 Plan Nr.: 5.2.1
 Datum/ Ausg.: Datum: 12.08.2015 16:11:20 (15.08.11.2015)
 (Schnitt B-B') Ergänzung Fundamentbohle
 Freigabe Bauser (Datum/ Unterschrift): Anhang