


Trauf- und Firsthöhen, GRZ

§ 4 LBOVO Baden - Württemberg

Gemeinde: Merzhausen
Gemarkung: Merzhausen

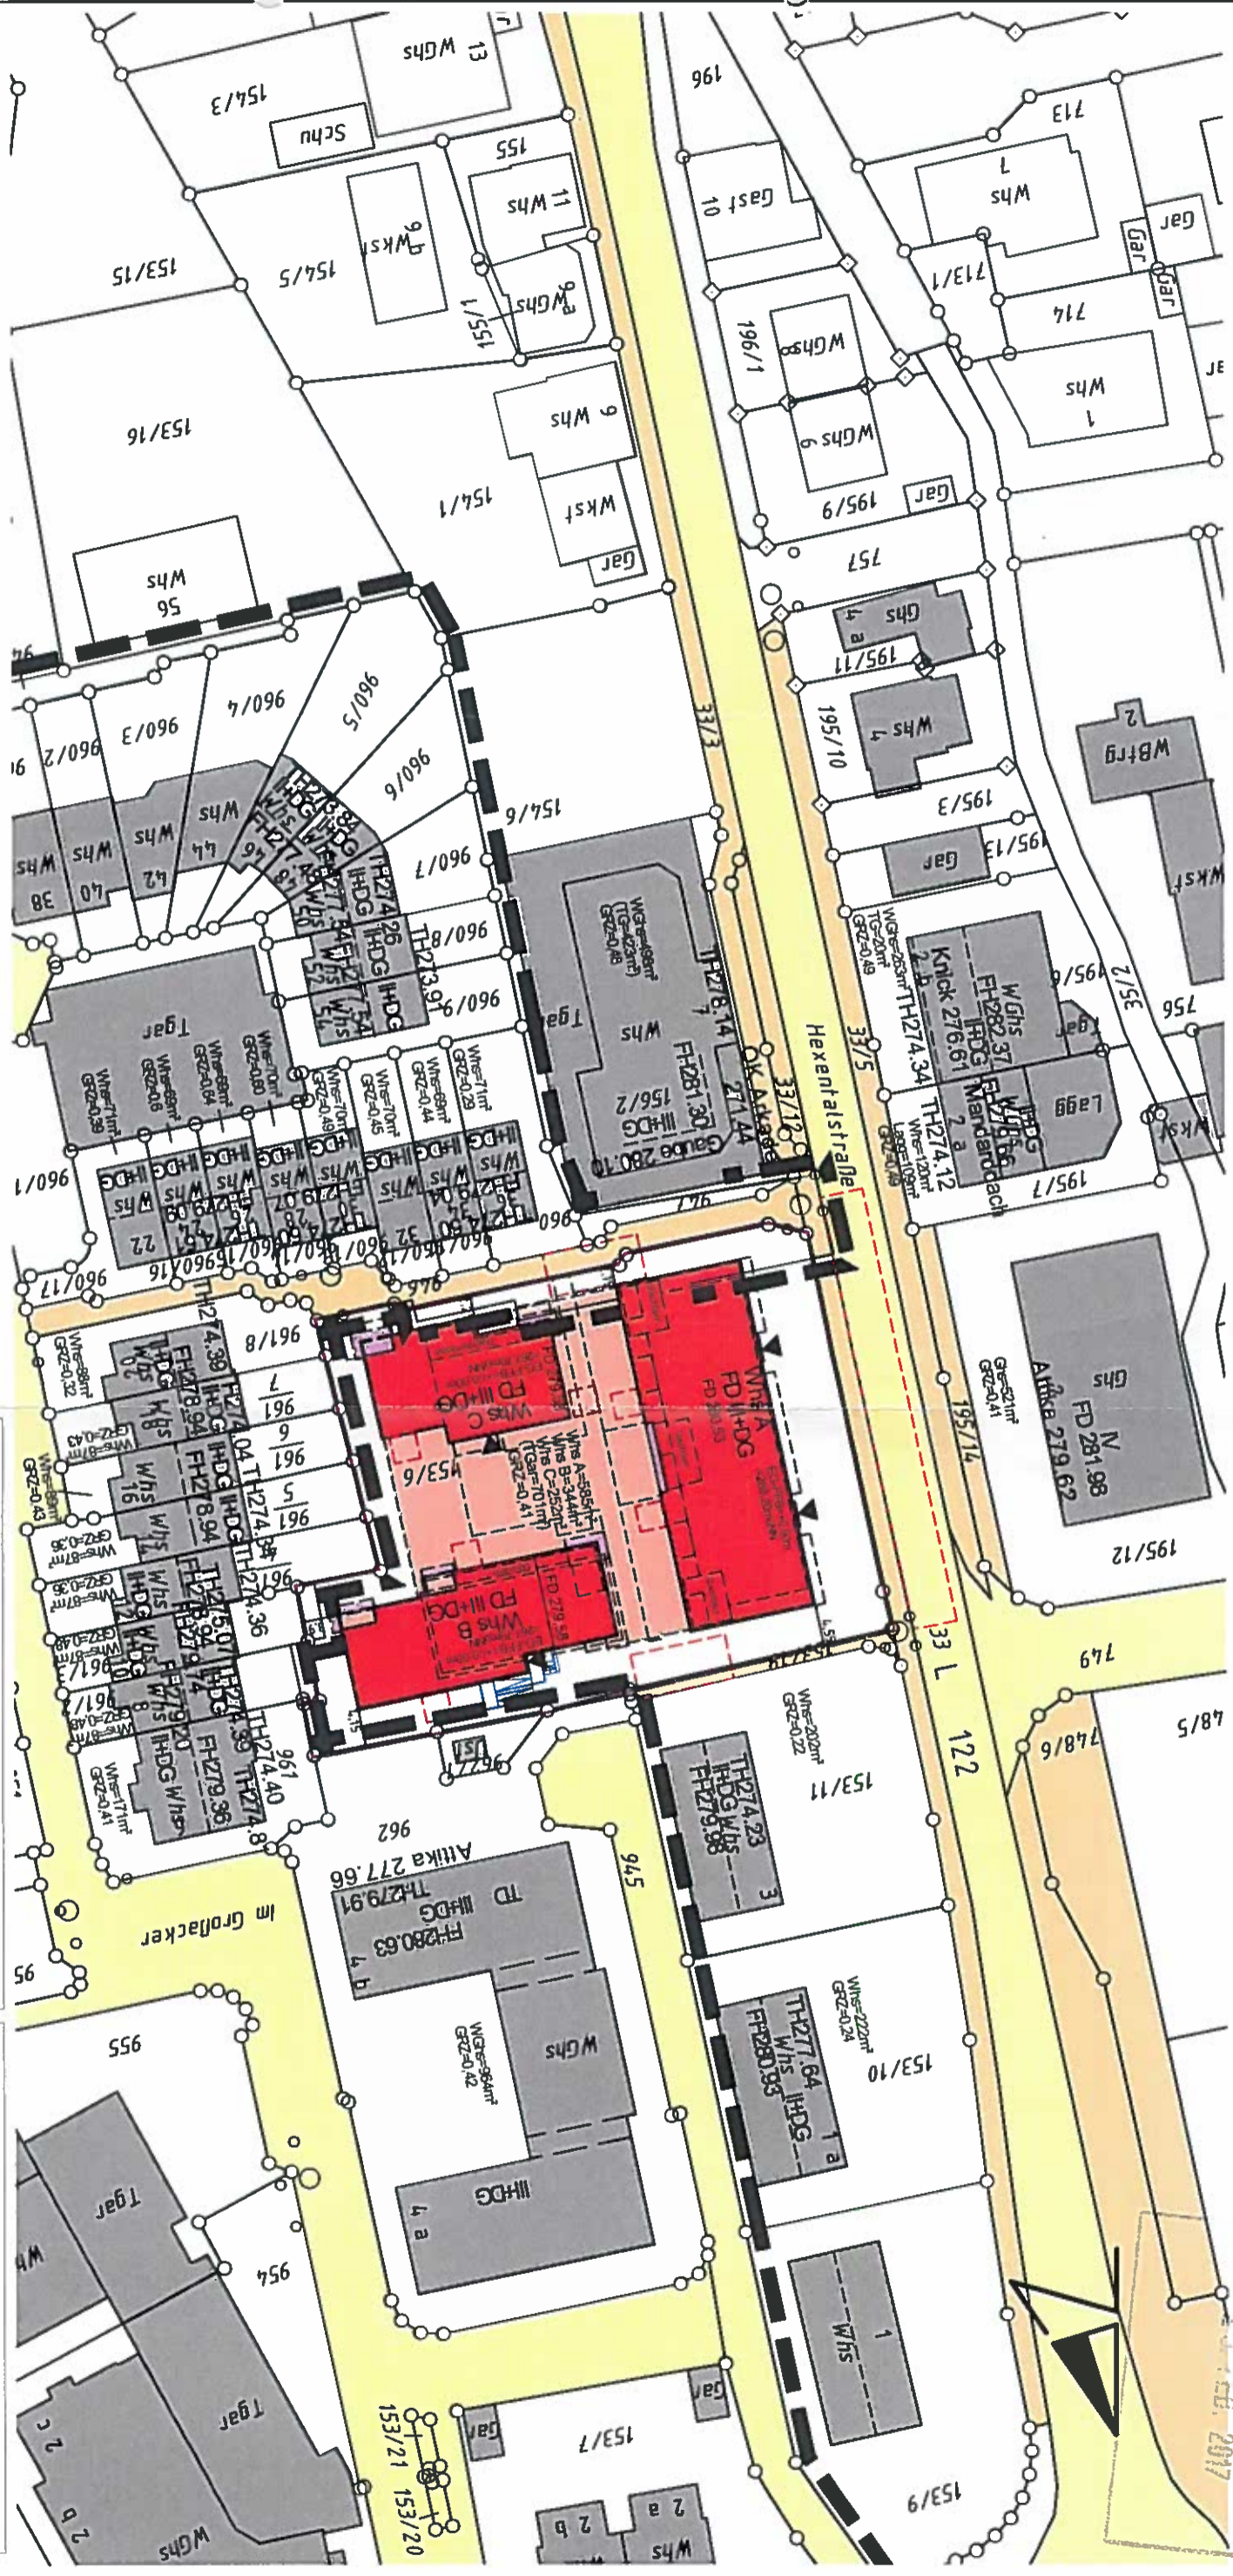

Baurecht: Baden-Württemberg



ASAL + PFAFF
Sachverständige LBOVO § 5(3)
Heilmstraße 12
Postfach 1210, 79245 Merzhausen
Telefon 0761-4097910 Fax 4097916

Maßstab 1:750



Der Auszug stimmt mit dem Liegenschaftskataster überein.

Der Lageplan ist nach § 4 Absatz 2 bis 7 LBOVO bearbeitet.

Merzhausen, den 22.11.2016, geändert am 23.12.2016,
am 27.02.2017 und 23.06.2017

Der Sachverständige (§ 5 Abs 3 LBOVO)



Planverfasser: (§ 43 Abs. 3 LBO)

mbpk Melder Binkert Pretner Kerner
Architekten und Stadtplaner GmbH BDA DWB
Basler Str. 11
79100 Freiburg

Bauherr:

Johanna Immobilien GmbH & Co.KG
Am Mainrain 6
79280 Au