

FORUM MERZHAUSEN BESTUHLUNGSPLAN 3

Baugenehmigung erteilt


01. FEB. 2013



Landratsamt
Breisgau-Hochschwarzwald



Ausgänge

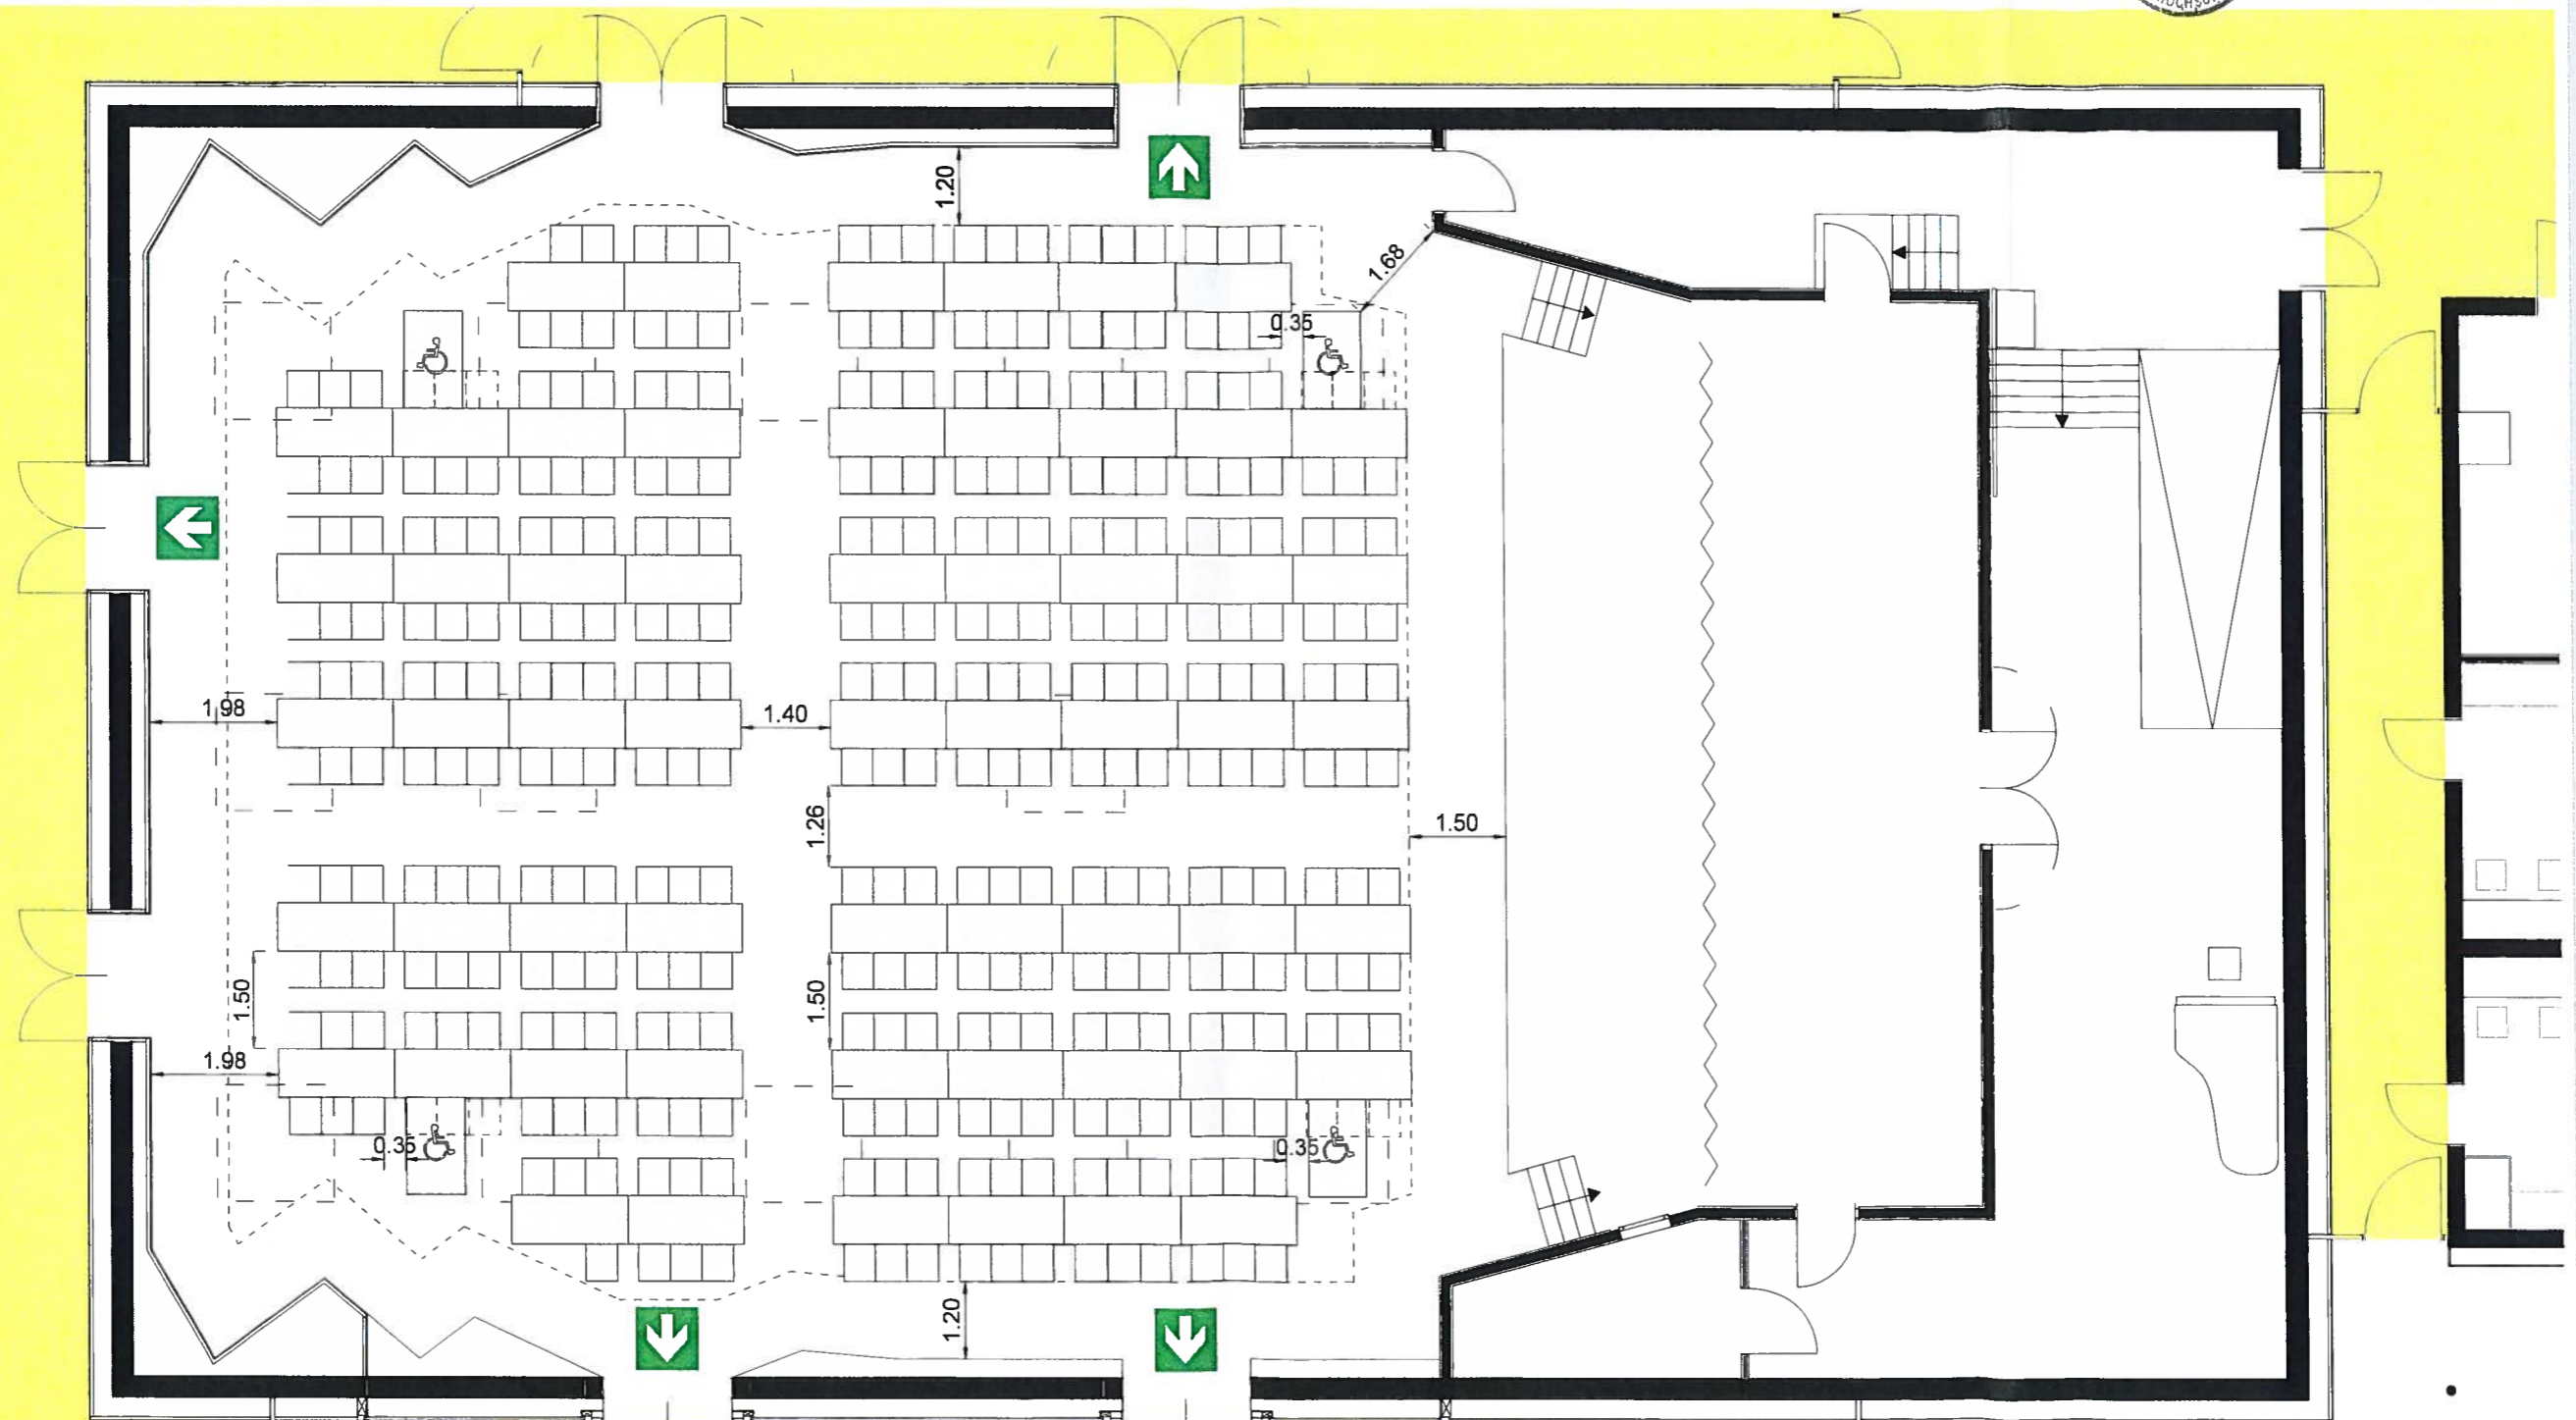

Gemäß VsStVo §10(7) müssen 1% der Besucherplätze für Rollstuhlfahrer vorhanden sein.
Der Mindestabstand von 35 cm zwischen den Rollstühlen darf nicht unterschritten werden.
57 Tische 1,80m x 0,75m
339 Stühle ohne Handicap-Plätze
330 Stühle mit 4 Handicap-Plätzen