



FORUM MERZHAUSEN BESTUHLUNGSPLAN 2

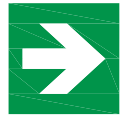

Ausgänge

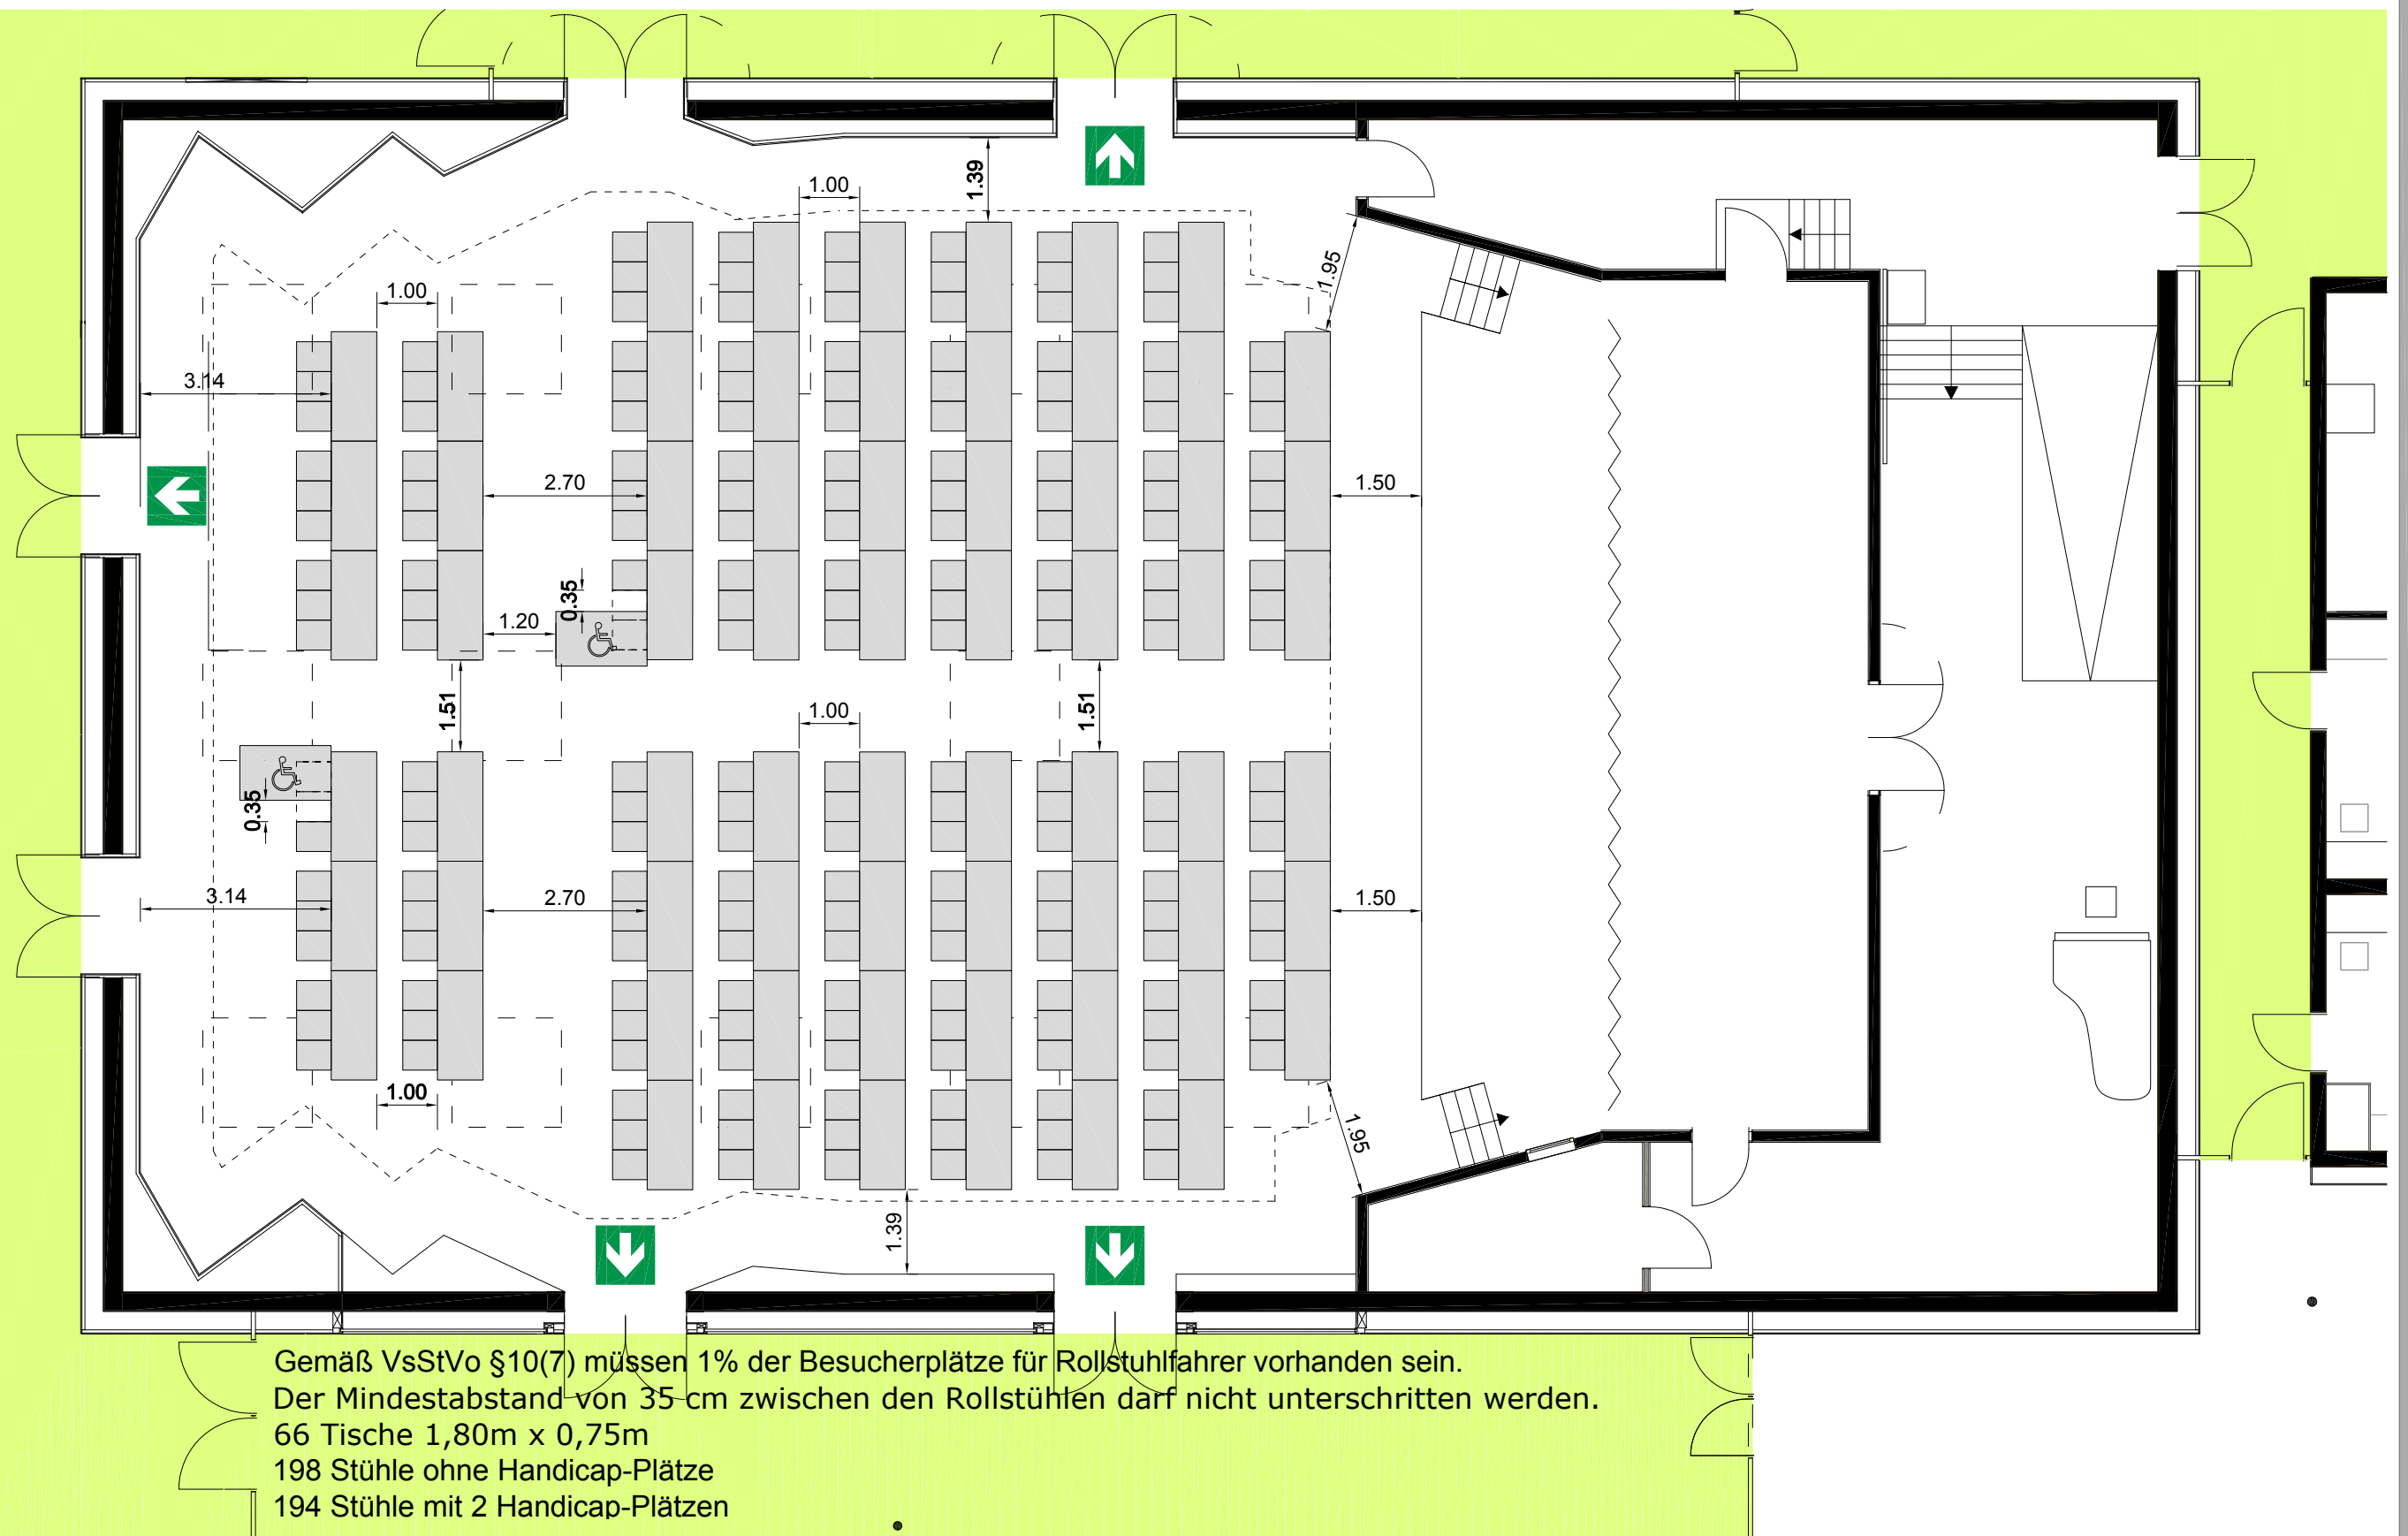

Gemäß VsStVo §10(7) müssen 1% der Besucherplätze für Rollstuhlfahrer vorhanden sein.
Der Mindestabstand von 35 cm zwischen den Rollstühlen darf nicht unterschritten werden.
66 Tische 1,80m x 0,75m
198 Stühle ohne Handicap-Plätze
194 Stühle mit 2 Handicap-Plätzen



Geprüft und genehmigt durch die Gemeinde Merzhausen, vertreten durch den Bürgermeister