


FORUM MERZHAUSEN BESTUHLUNGSPLAN 1

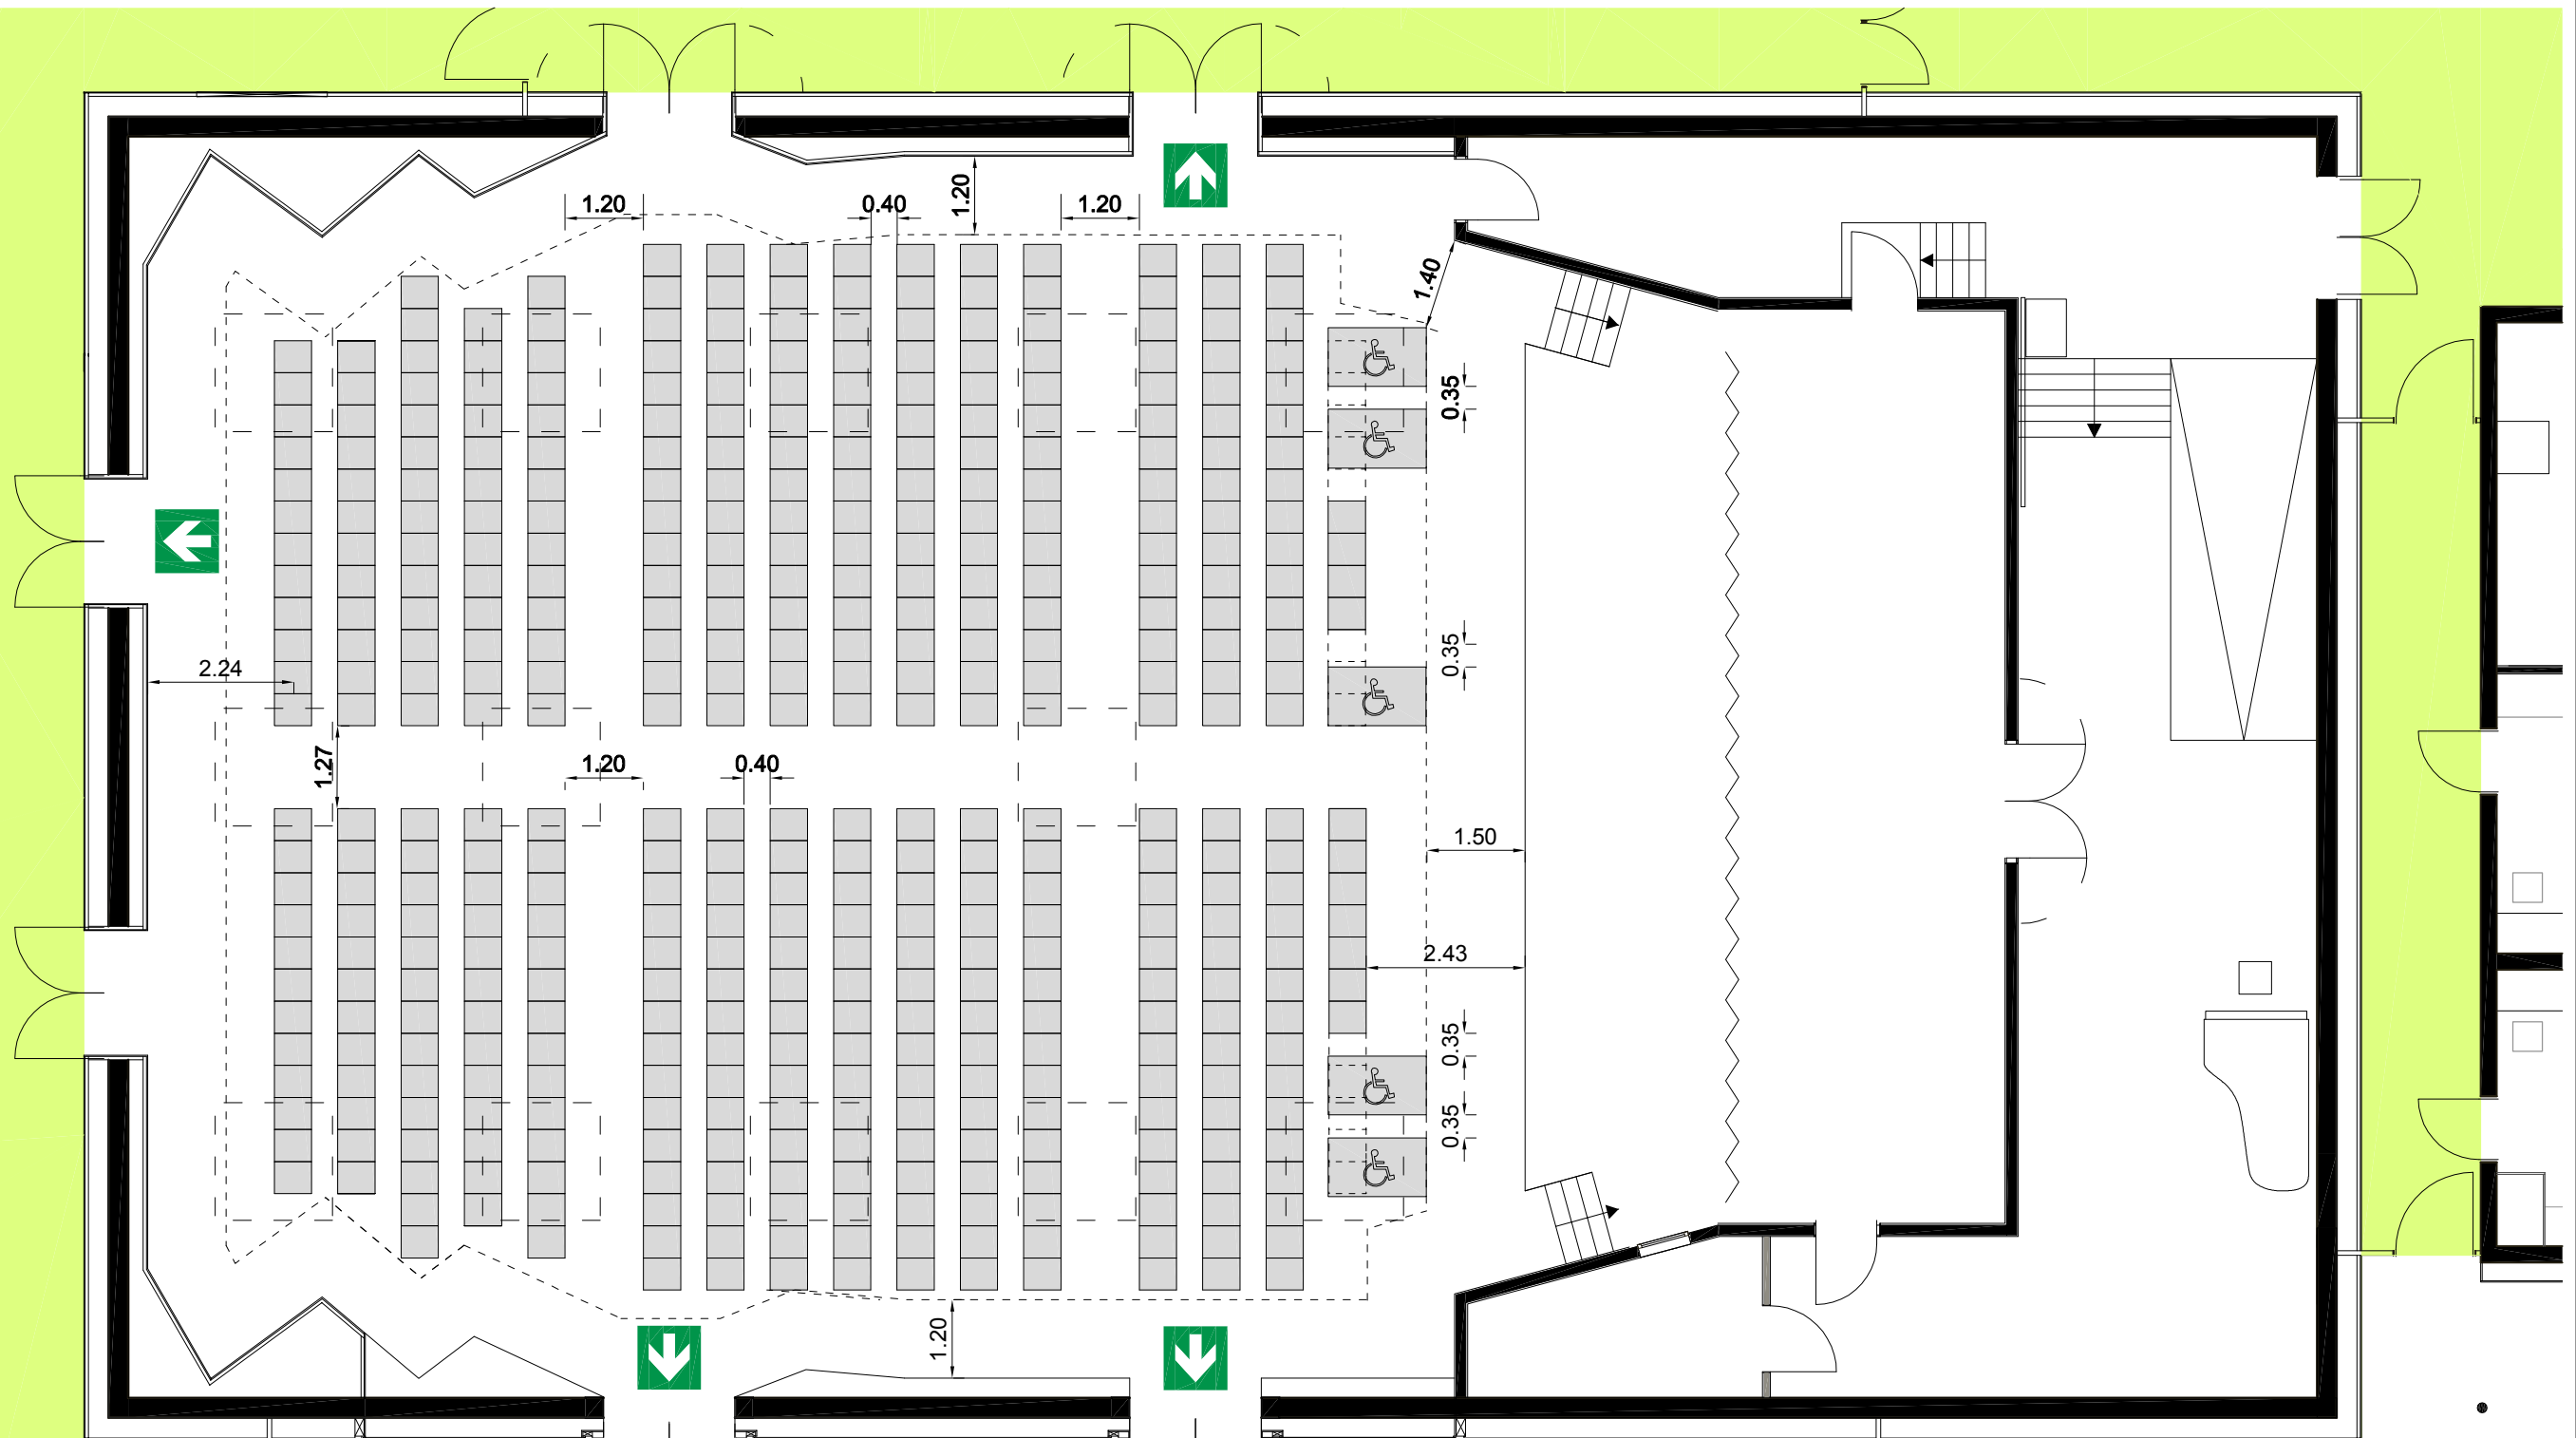

Ausgänge



Gemäß VsStVo §10(7) müssen 1% der Besucherplätze für Rollstuhlfahrer vorhanden sein.
Der Mindestabstand von 35 cm zwischen den Rollstühlen darf nicht unterschritten werden.
454 Stühle ohne Handicap-Plätze
441 Stühle plus 5 Handicap-Plätze