



Überarbeitung Stand 10.07.17

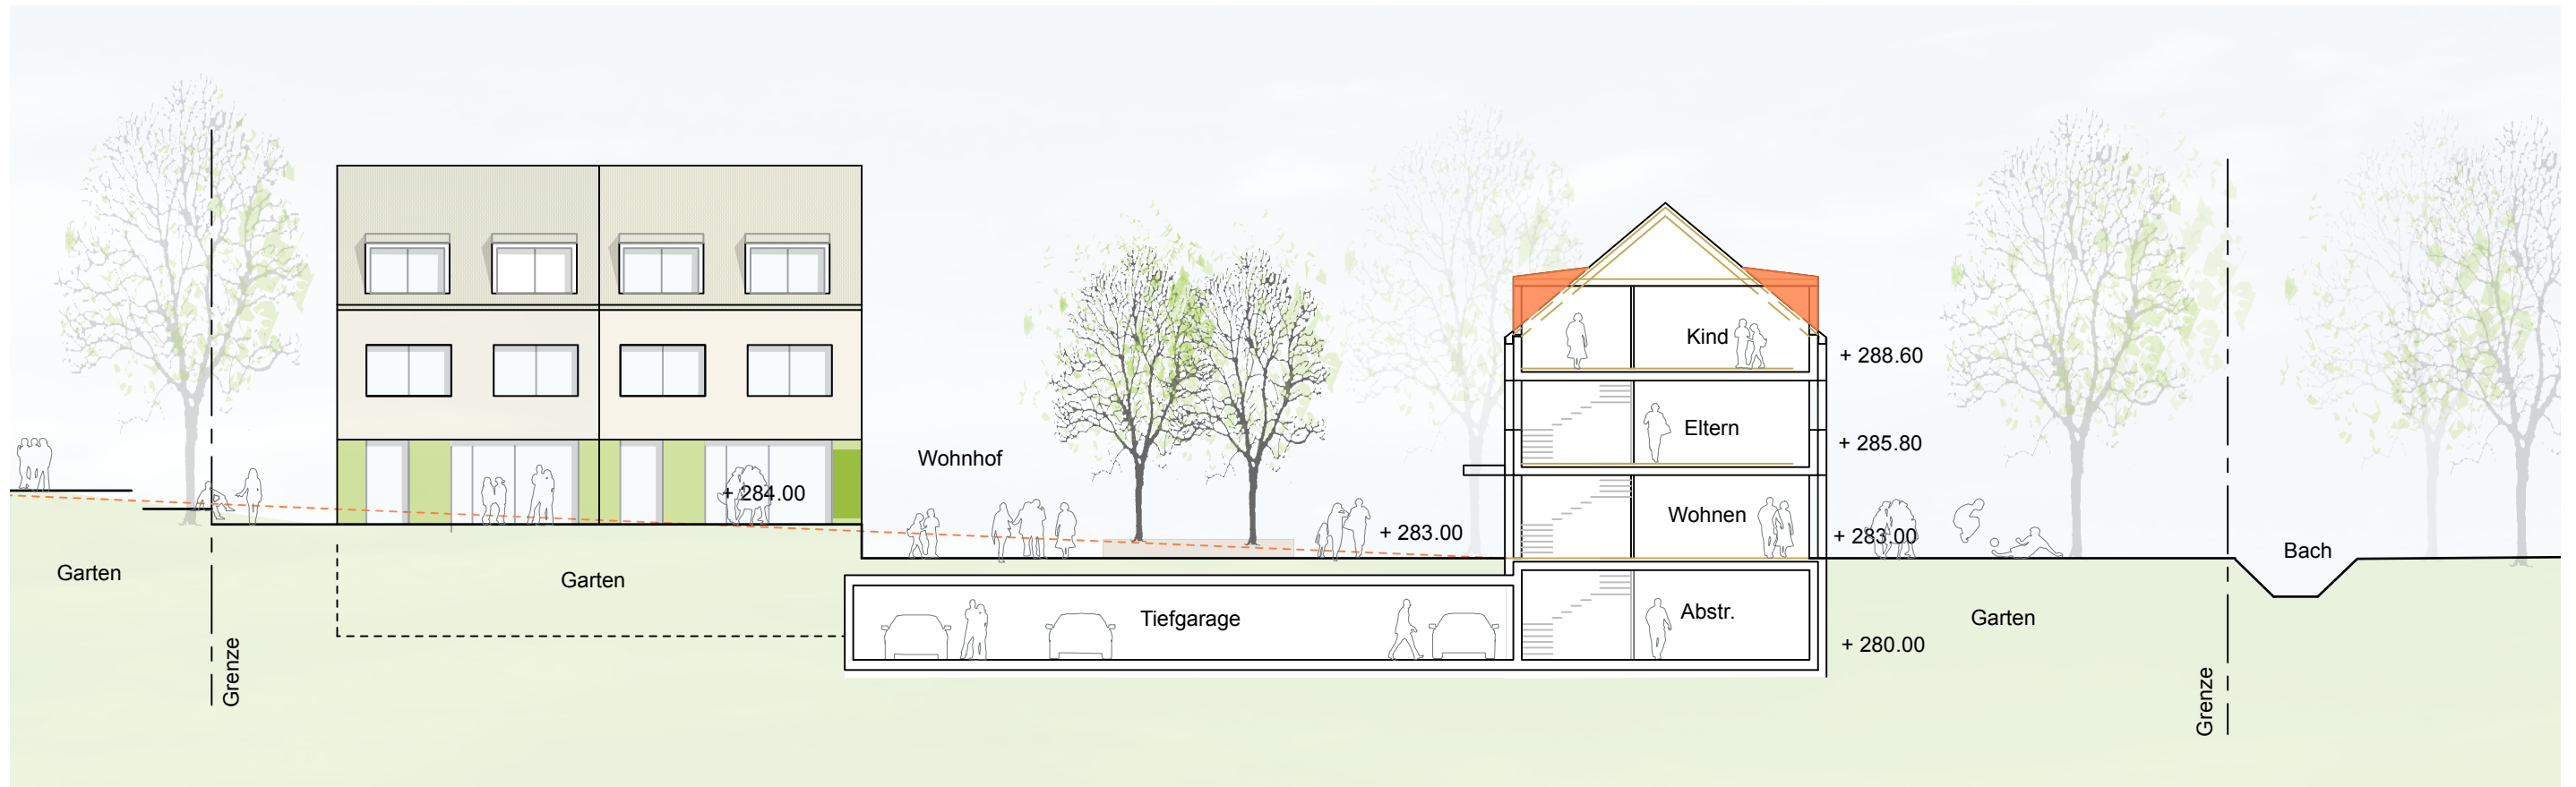

Variante 1 - Dach mit Gauben - 3 Vollgeschosse

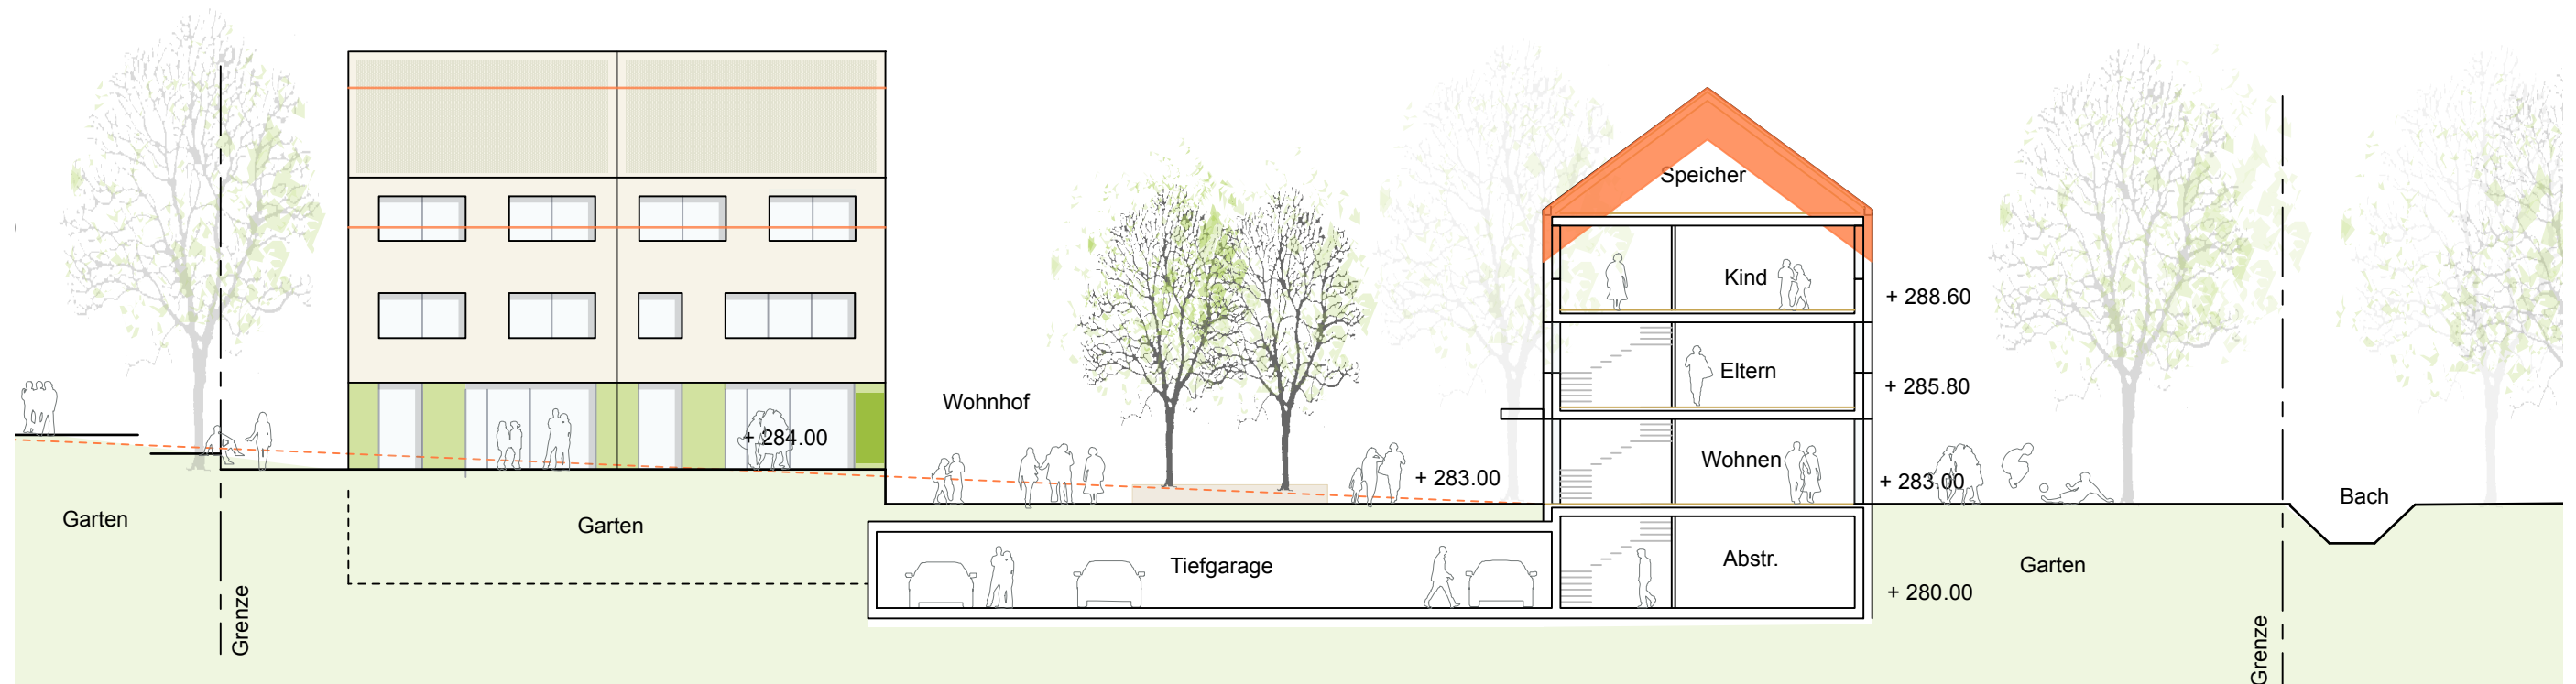

Variante 2 - Dach wird um 1.50m angehoben - 3 Vollgeschosse