




Lageplan

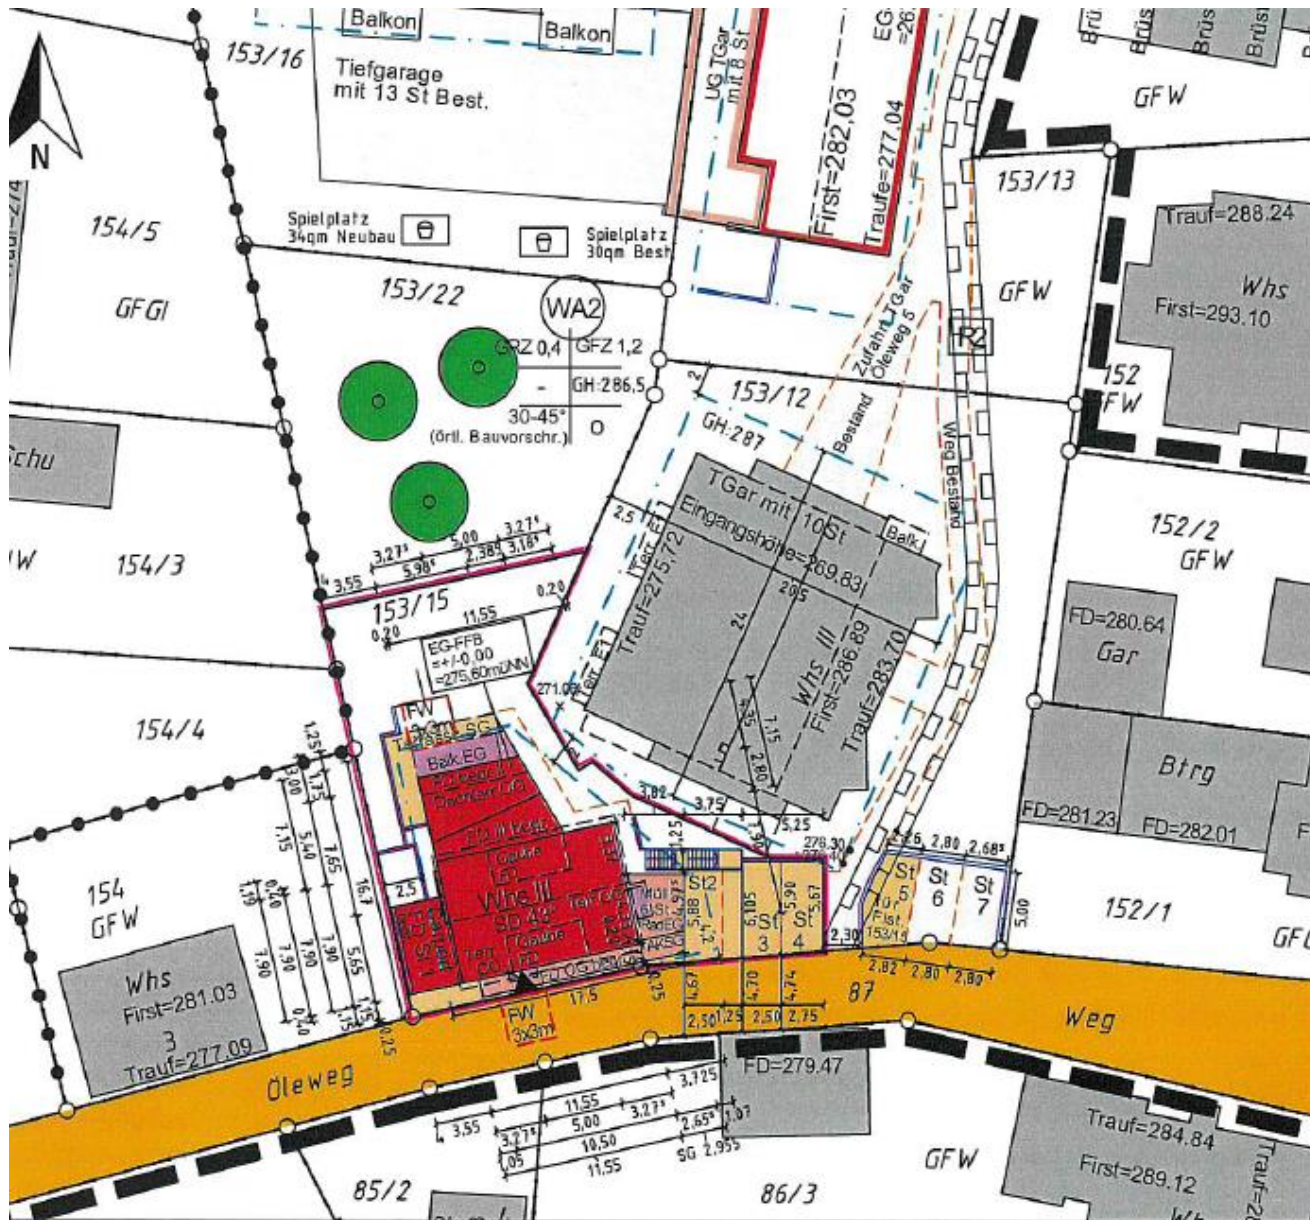


Ansicht Süd

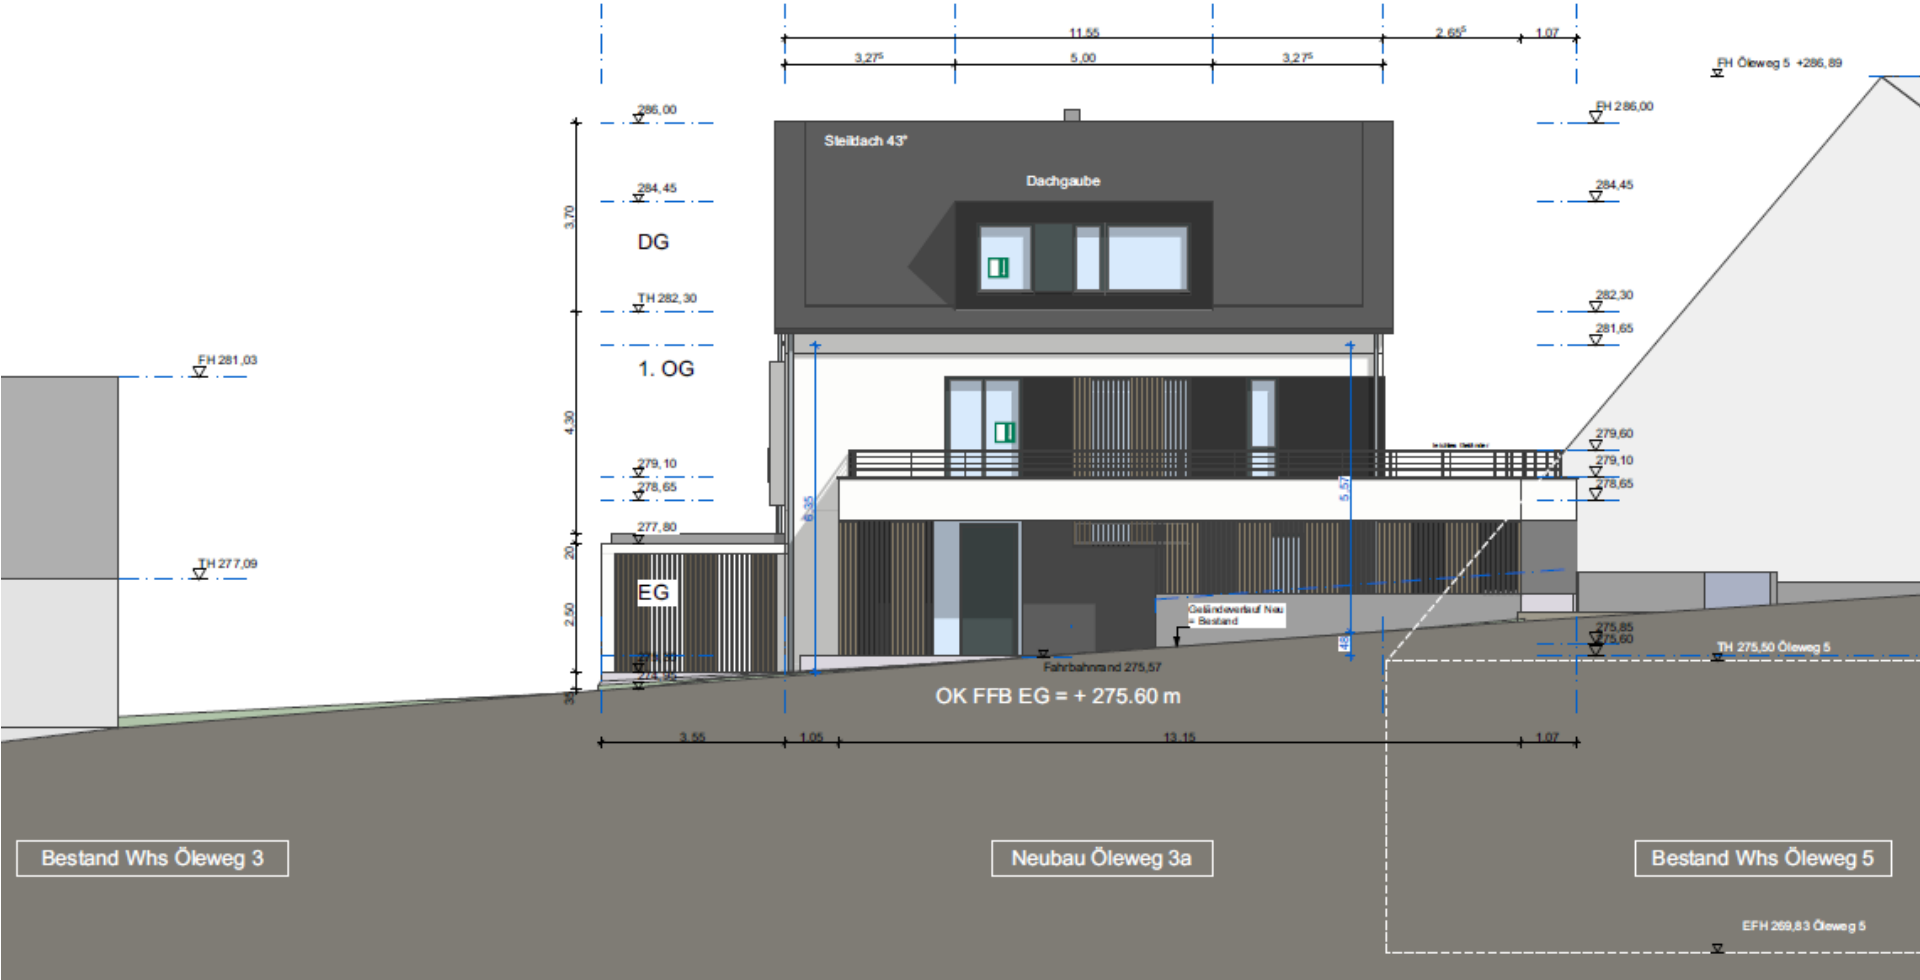

Ansicht Nord (Garten)

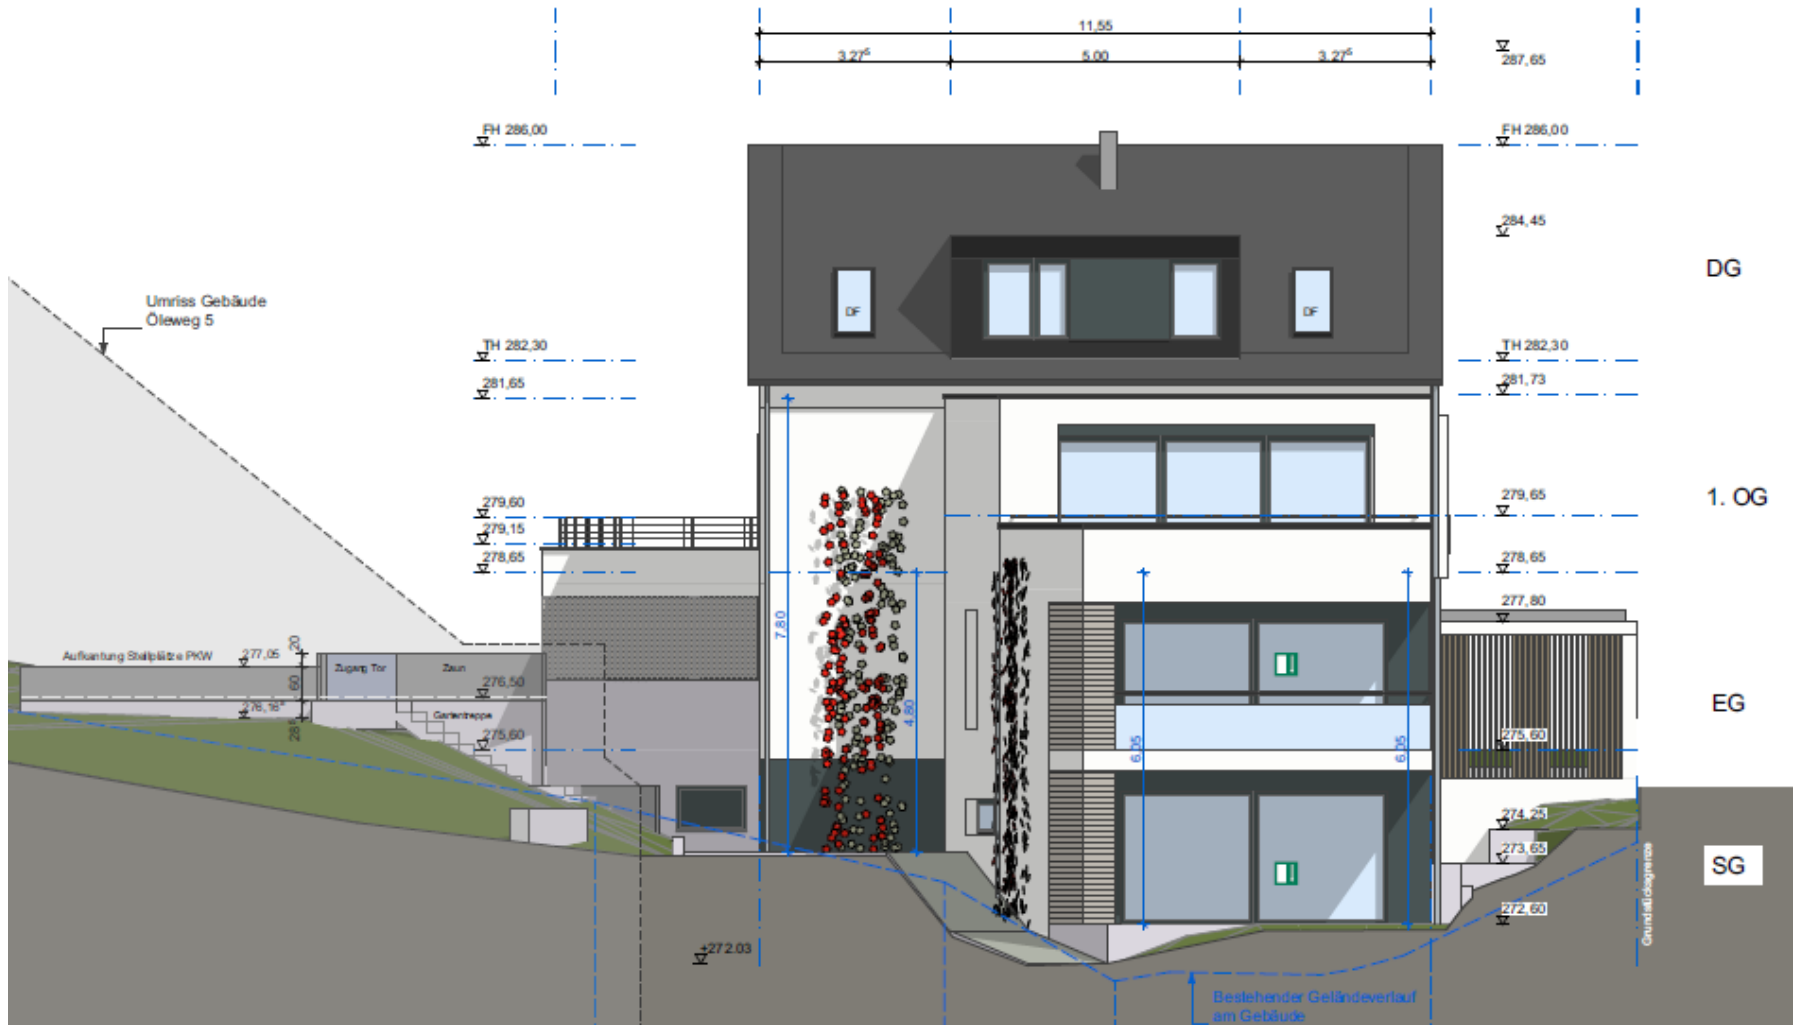

Ansicht West

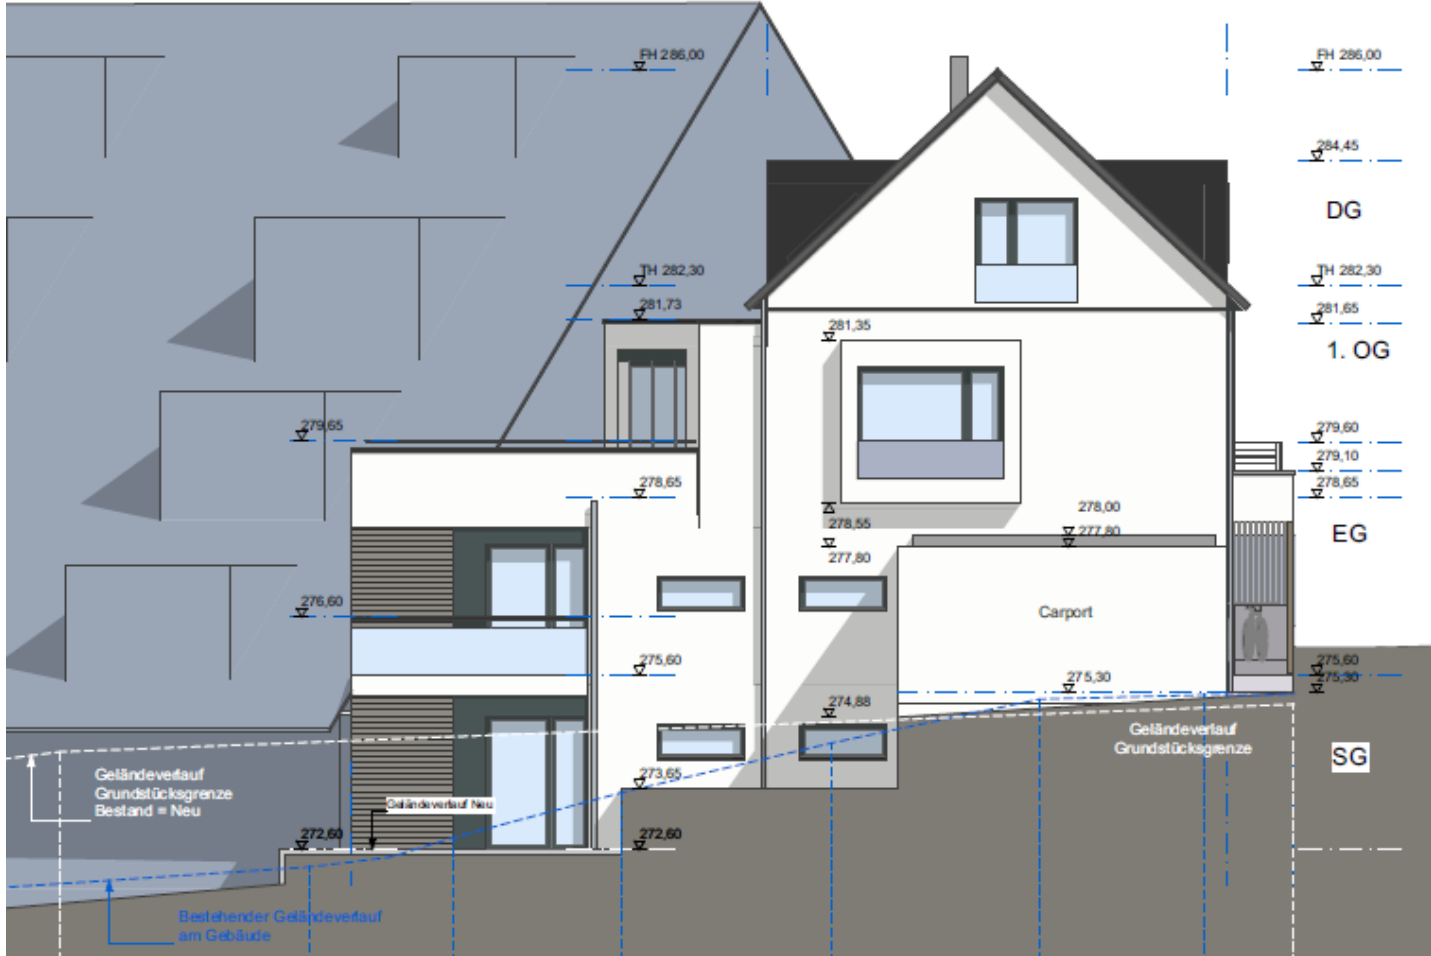

Ansicht Ost

